


PROJEKT ADAPTACJI BUDYNKU HOTELU FORUM WRAZ Z KONCEPCJĄ ZAGOSPODAROWANIA TERENU




ROZWINIĘCIE WYBRANYCH TYPÓW MIESZKAŃ/
APARTAMENTÓW HOTELOWYCH
SKALA 1:100

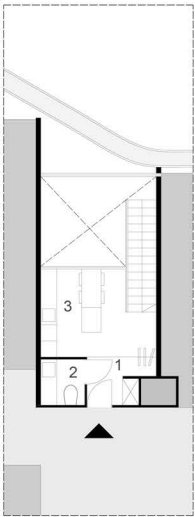

MIESZKANIE TYP D

POZIOM 0
KONDYGNACJA BUDYNKU +4


1 KOMUNIKACJA 6,97m²
2 ŁAZIENKA 1,92m²
3 KUCHNIA Z JADALNIĄ 7,24m²

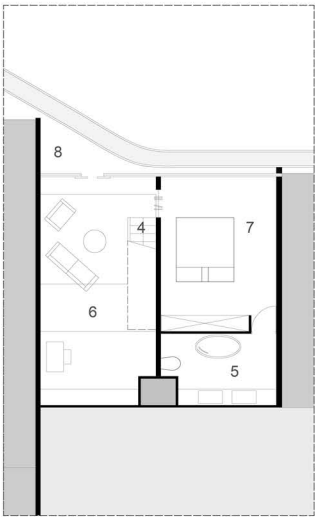

MIESZKANIE TYP E

POZIOM -1
KONDYGNACJA BUDYNKU +3


4 KOMUNIKACJA 0,86m²
5 ŁAZIENKA 7,51m²
6 LIVING 24,29m²
7 SYPIALNIA 17,4m²
8 BALKON 4,02m²

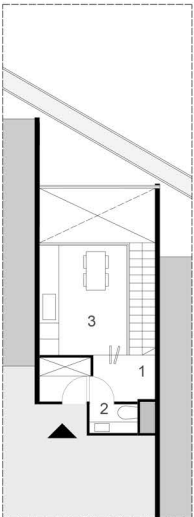

MIESZKANIE TYP E

POZIOM 0
KONDYGNACJA BUDYNKU +4


1 KOMUNIKACJA 6,86m²
2 ŁAZIENKA 1,38m²
3 KUCHNIA Z JADALNIĄ 9,3m²

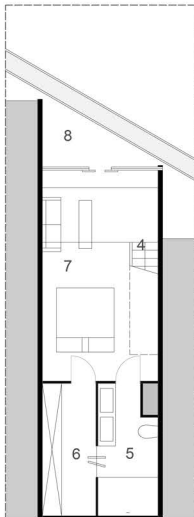


MIESZKANIE TYP E

POZIOM -1
KONDYGNACJA BUDYNKU +3

4 KOMUNIKACJA 0,86m²
5 ŁAZIENKA 7,71m²
6 GARDEROBA 6,76m²
7 LIVING Z CZĘŚCIĄ SYPIALNĄ 22,79m²
8 BALKON 4,73m²

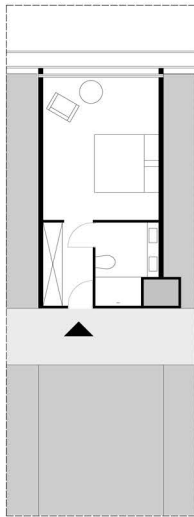


APARTAMENT HOTELOWY
TYP A 25,6m²

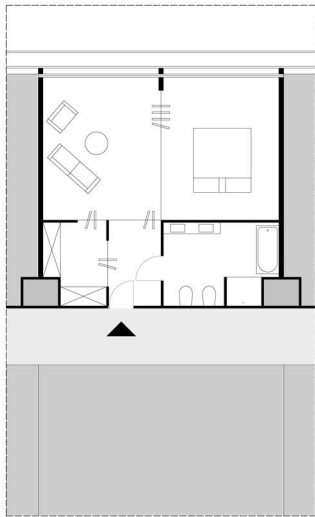


APARTAMENT HOTELOWY
TYP B 52,36m²

DETAL STAN ISTNIEJĄCY
SKALA 1:20

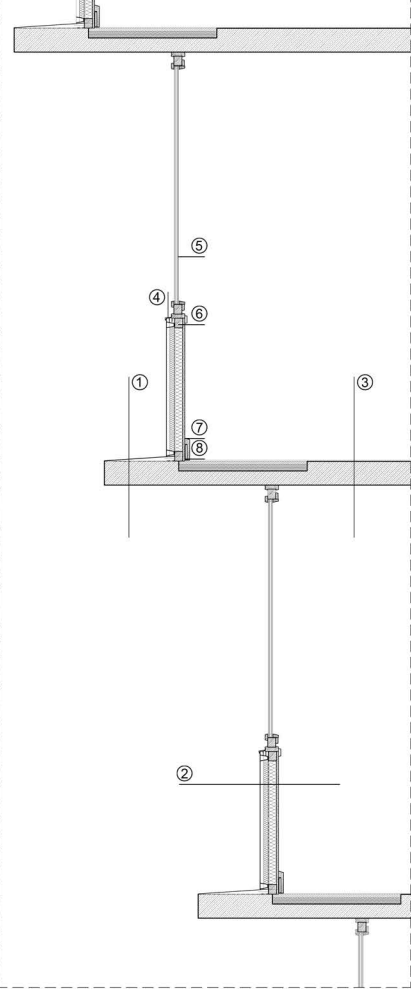

DETAL STAN PROJEKTOWANY
SKALA 1:20

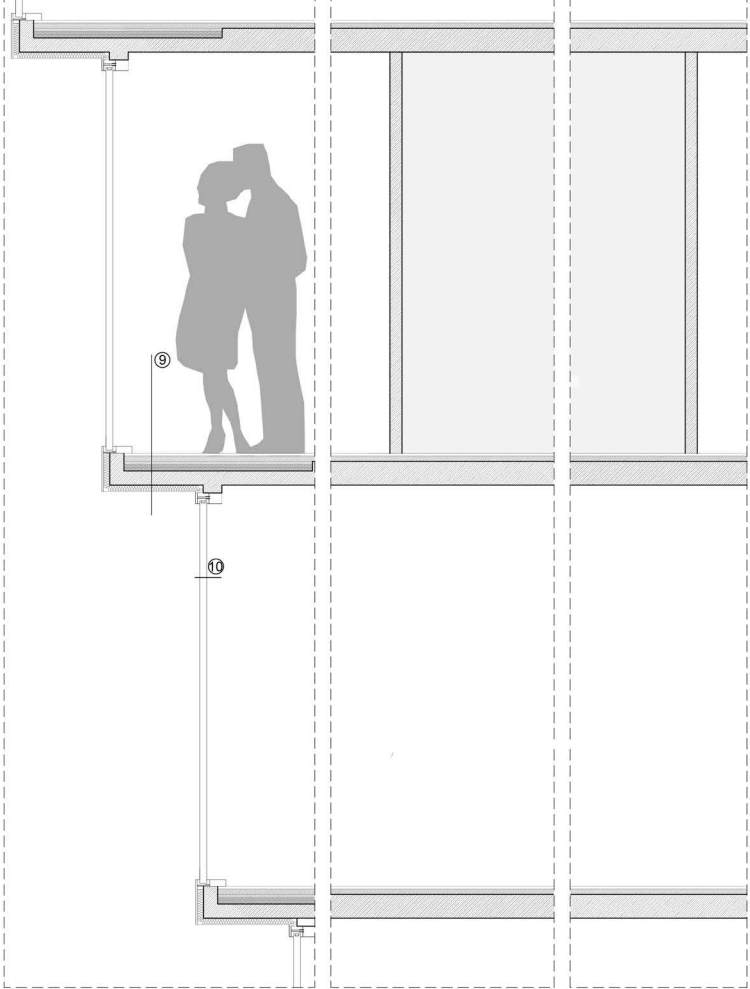

DETAL ELEWACJI
SKALA 1:20



- ① - OFASOWANIE Z BLACHY MIEDZIANEJ
- PASEK BLACHY MIEDZIANEJ PRZYSTRZELONY DO PŁYTY ŻELBETOWEJ
- PAPA IZOLACYJNA WYWINIĘTA NA RAMIAK ŚCIANKI PARAPETOWEJ
- ② - OKŁADZINA ELEWACYJNA
- PÓŁTWARDĄ PŁYTĄ WEŁNY MINERALNEJ
- PAPA IZOLACYJNA
- PÓŁTWARDĄ PŁYTĄ WEŁNY MINERALNEJ
- SUCHY TYNK
- TAPETA
- ③ - WYKŁADZINA DYWANOWA
- WYLEWKA CEMENTOWA
- STYROPIAN
- STYROPIAN
- STROP ŻELBETOWY
- ④ OKAPNIK Z BLACHY MIEDZIANEJ
⑤ RAMIAK ŚCIANKI PARAPETOWEJ
⑥ COKOLIK DREWNIANY
⑦ KORYTKO DLA INSTALACJI ELEKTRYCZNYCH
- ⑧ - POSADZKA
- GŁADŹ WYRÓWNAWCZA
- WYLEWKA CEMENTOWA
- STYROPIAN
- STYROPIAN
- STROP ŻELBETOWY
- ⑨ ŚLUSARKA OKIENNA