



PROJEKT ADAPTACJI BUDYNKU HOTELU FORUM WRAZ Z KONCEPCJĄ ZAGOSPODAROWANIA TERENU

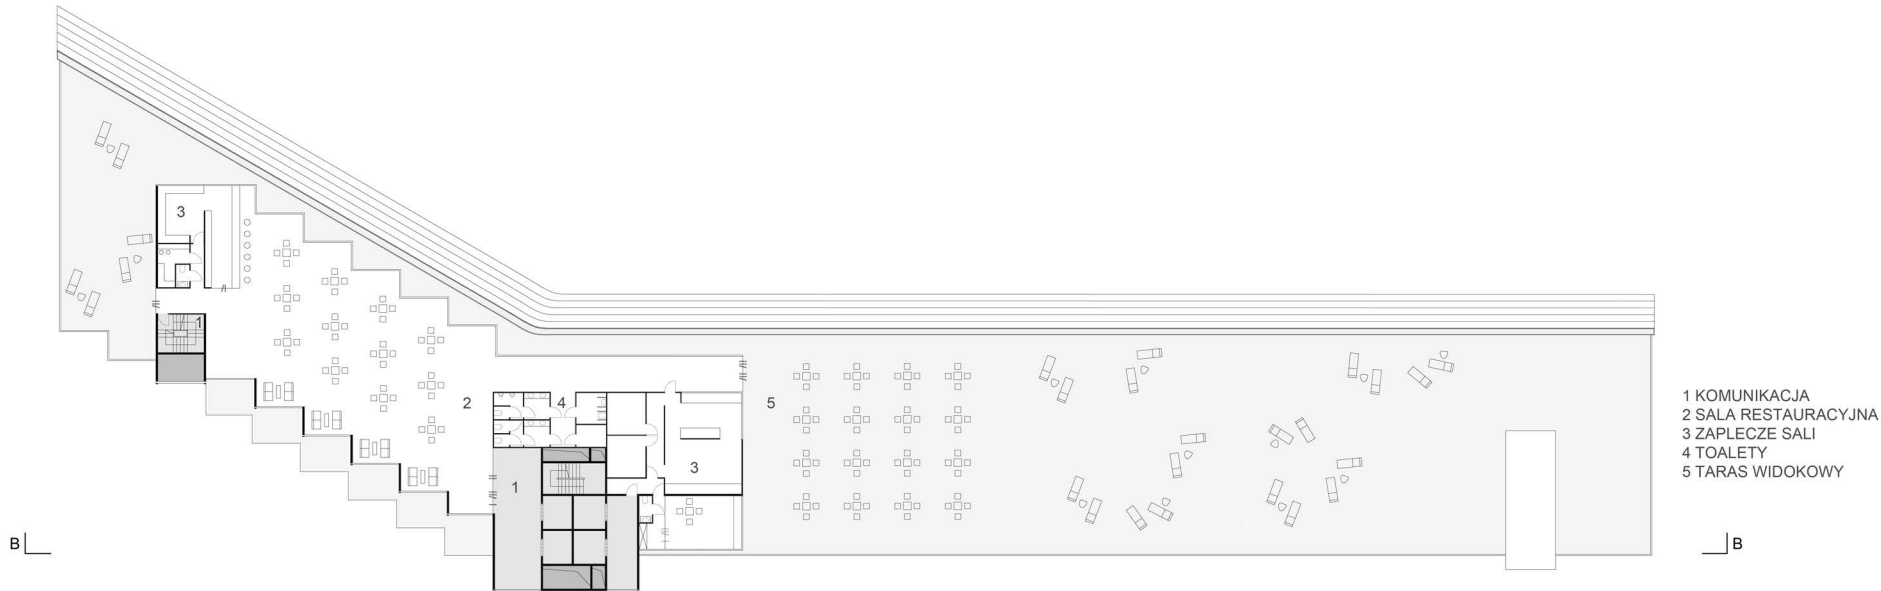

RZUT POZIOM +6
KAWIARNIA
SKALA 1:250



RZUT POZIOM 0
SKALA 1:250

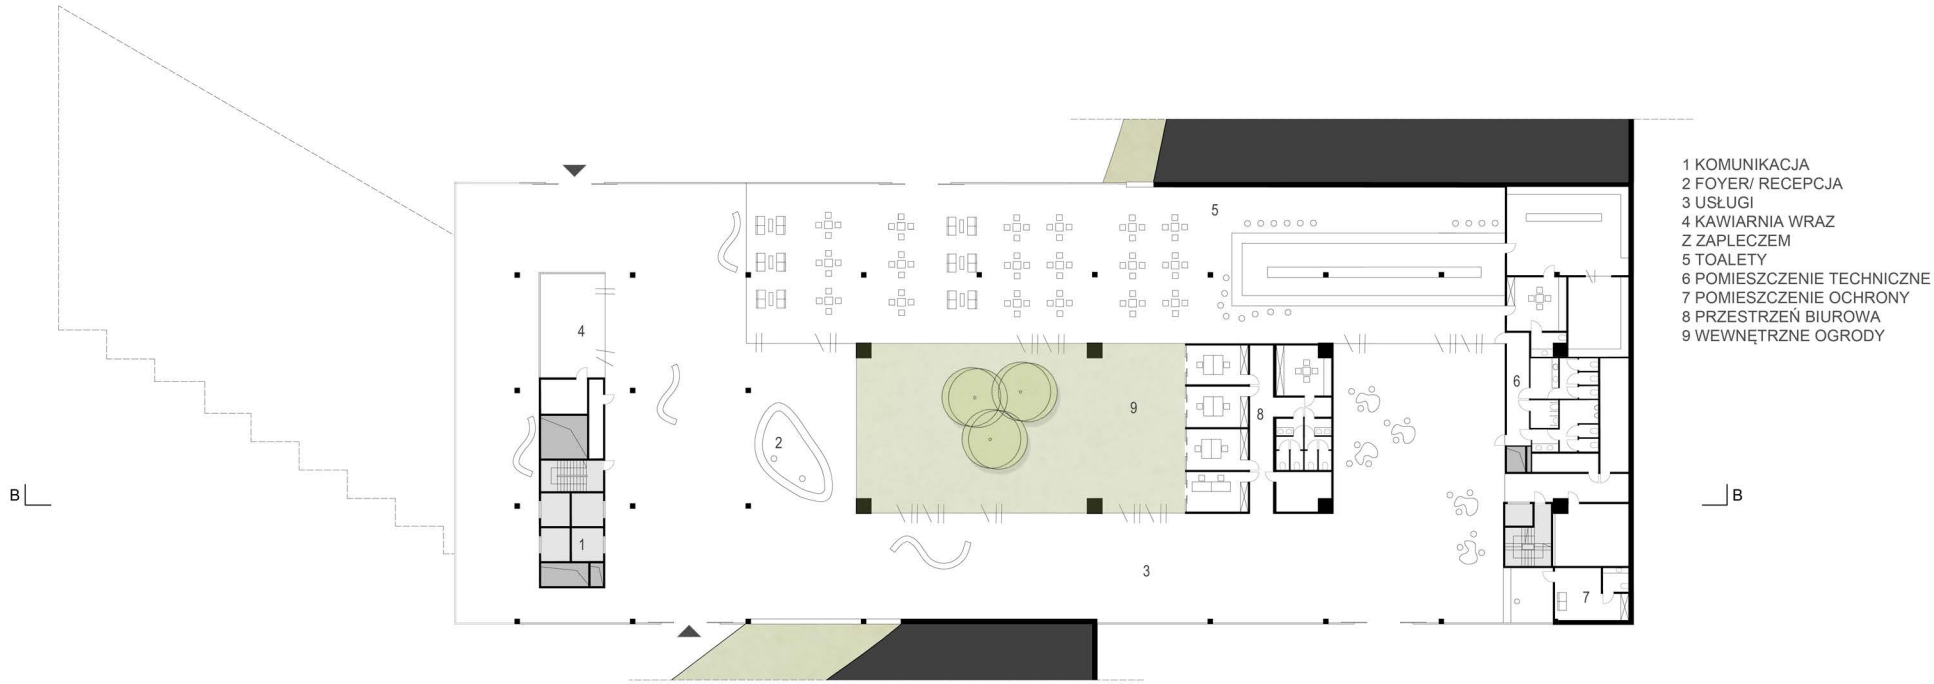

ELEWACJA PN-WSCH
SKALA 1:250

