


PROJEKT ADAPTACJI BUDYNKU HOTELU FORUM WRAZ Z KONCEPCJĄ ZAGOSPODAROWANIA TERENU



ROZWINIĘCIE WYBRANYCH TYPÓW MIESZKAŃ
SKALA 1:100

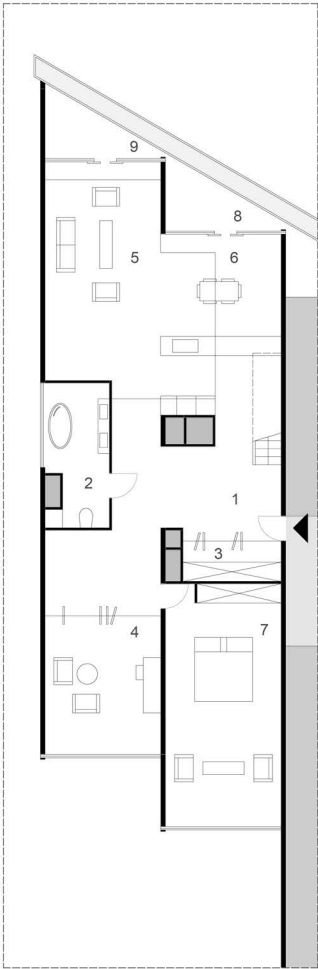

MIESZKANIE TYP A

POZIOM 0
KONDYGNACJA BUDYNKU +1

- 1 KOMUNIKACJA 27,6m²

2 ŁAZIENKA 9,15m²

3 GARDEROBA 3,8m²


4 GABINET 15,57m²

5 LIVING 25,42m²
- 6 KUCHNIA Z JADALNIĄ 21m²

7 SYPIALNIA 27,26m²

8 BALKON I 4,73m²

9 BALKON II 4,73m²

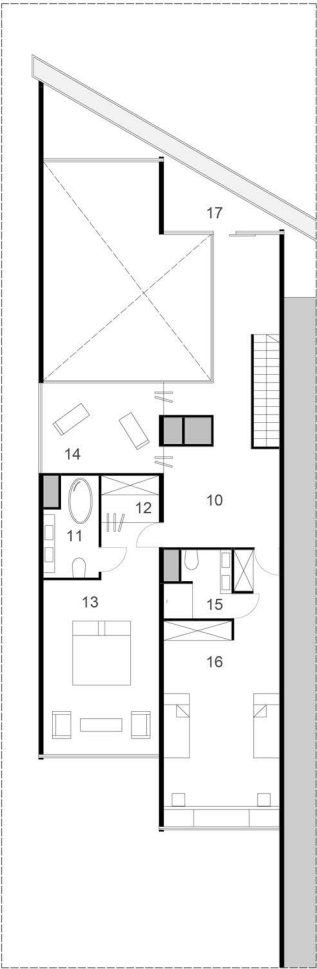

POZIOM 1
KONDYGNACJA BUDYNKU +2

- 10 KOMUNIKACJA 27,9m²

11 ŁAZIENKA I 5,49m²


12 GARDEROBA 2,62m²

13 SYPIALNIA 22,8m²
- 14 MIEJSCE RELAKSU 10,6m²

15 ŁAZIENKA II 4,52m²

16 POKÓJ DZIECI 26,2m²

17 BALKON 4,73m²

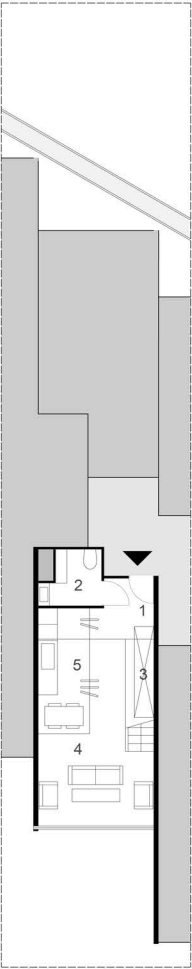

MIESZKANIE TYP B

POZIOM 0
KONDYGNACJA BUDYNKU +4


- 1 KOMUNIKACJA 6,3m²

2 ŁAZIENKA 3,46m²

3 GARDEROBA 2,5m²

4 LIVING 10,3m²

5 KUCHNIA Z JADALNIĄ 6,7m²

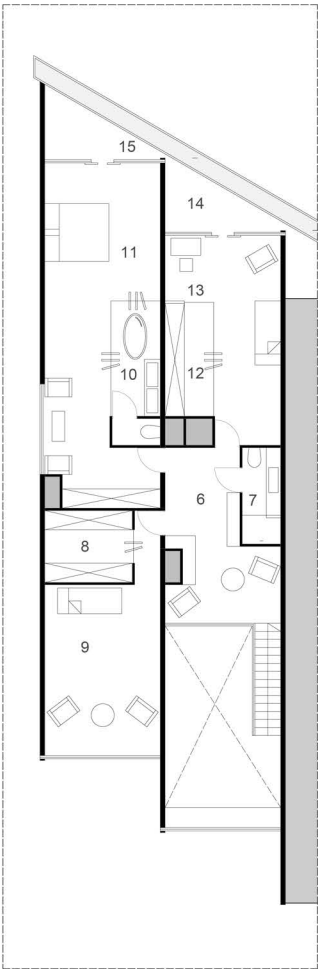

POZIOM 1
KONDYGNACJA BUDYNKU +5

- 6 KOMUNIKACJA 15,7m²

7 ŁAZIENKA I 3,59m²

8 GARDEROBA I 6,1m²

9 POKÓJ DZIECKA I 21m²


10 ŁAZIENKA II 6,83m²
- 11 SYPIALNIA 30,9m²

12 GARDEROBA II 5,38m²

13 POKÓJ DZIECKA II 16,2m²

14 BALKON I 4,73m²

15 BALKON II 4,73m²

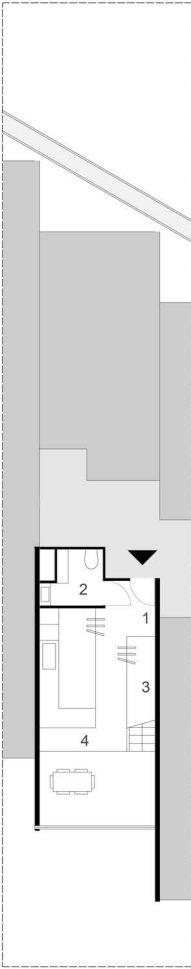

MIESZKANIE TYP C


POZIOM 0
KONDYGNACJA BUDYNKU +4

- 1 KOMUNIKACJA 5,75m²

2 ŁAZIENKA 3,46m²

3 GARDEROBA 2,5m²

4 KUCHNIA Z JADALNIĄ 17,5m²

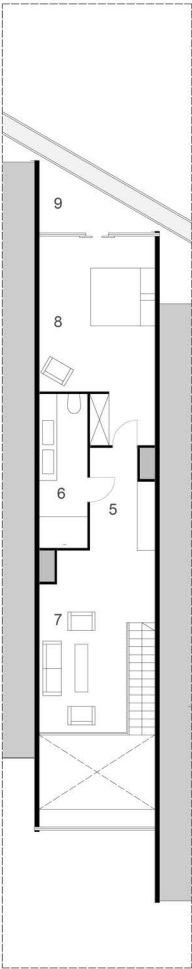

POZIOM 1
KONDYGNACJA BUDYNKU +5

- 5 KOMUNIKACJA 8,48m²

6 ŁAZIENKA 7,2m²

7 LIVING 15,37m²

8 SYPIALNIA 20,8m²

9 BALKON 4,73m²

PRZEKRÓJ B-B
SKALA 1:250

