PROJEKT ADAPTACJI BUDYNKU HOTELU FORUM WRAZ Z KONCEPCJĄ ZAGOSPODAROWANIA TERENU

RZUT POZIOM +1
CENTRUM MUZYKI
SKALA 1:500

RZUT POZIOM -1
CENTRUM MUZYKI
PARKING
SKALA 1:500

RZUT PARTERU
SKALA 1:500

CENTRUM KULTURY

CK1 KOMUNIKACJA
CK2 RECEPCJA/ FOYER
CK3 SZATNIA
CK4 TOALETY
CK5 KAWIARNIA WRAZ Z ZAPLECZEM
CK6 POMIESZCZENIA MAGAZYNOWE
CK7 PRZESTRZEŃ BIUROWA
CK8 WEWNĘTRZNE OGRODY
CK9 MIEJSCA PRACY INDYWIDUALNEJ
CK10 MEDIATEKA
CK11 CZYTELNIA DLA DZIECI
CK12 CZYTELNIA GŁÓWNA
CK13 PRZESTRZENIE WYPOCZYNKOWE

CENTRUM NAUKI

CN1 KOMUNIKACJA
CN2 FOYER
CN3 KAWIARNIA WRAZ Z ZAPLECZEM
CN4 USŁUGI
CN5 TOALETY
CN6 SZATNIA
CN7 INFORMACJA
CN8 PRZESTRZEŃ BIUROWA
CN9 PRZESTRZEŃ WYPOCZYNKOWA
CN10 PRZESTRZEŃ WYSTAWIENNICZA I
CN11 PRZESTRZEŃ WYSTAWIENNICZA II
CN12 PRZESTRZEŃ WYSTAWIENNICZA III
CN13 SALA WARSZTATOWA
CN14 WEWNĘTRZNE OGRODY

CENTRUM MUZYKI

POZIOM 0

CM1 KOMUNIKCJA
CM2 FOYER
CM3 SZATNIA
CM4 INFORMACJA
CM5 TOALETY
CM6 PRZESTRZEŃ BIUROWA
CM7 KAWIARNIA
CM8 SALA KONCERTOWA
CM9 POMIESZCZENIA OBSŁUGI SALI KONCERTOWEJ
CM10 KAMERALNA SALKA TEATRALNA
CM11 POMIESZCZENIA MAGAZYNOWE
CM12 GARDEROBY
CM13 SALE PRÓB

POZIOM 1

CM14 POMIESCZENIA OBSŁUGI SALI KONCERTOWEJ
CM15 KAWIARNIA WRAZ Z ZAPLECZEM
CM16 KOMUNIKACJA
CM17 TOALETY
CM18 FOYER
CM19 POMIESZCZENIA BIUROWE
CM20 POMIESZCZENIA OBSŁUGI SALI TEATRALNEJ

POZIOM -1

CM21 KOMUNIKACJA
CM22 GARDEROBY
CM23 SALKI PRÓB
CM24 POMIESZCZENIA MAGAZYNOWE
CM25 PRZESTRZEŃ TECHNICZNA POD SALĄ KONCERTOWĄ

PARKINGI PODZIEMNE

PRZEKRÓJ URABNISTYCZNY A-A
SKALA 1:500

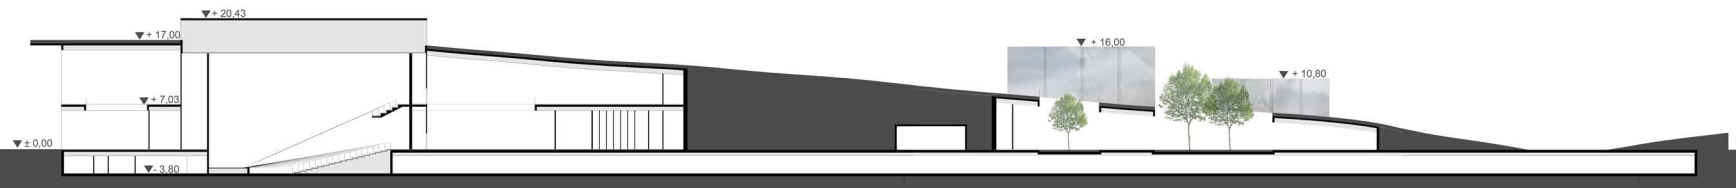

Autor: Alicja Nowak Prowadzący: promotor prof. nadzw. dr hab. inż. arch. Krzysztof Ingarden, mgr inż. arch. Piotr Urbanowicz